




FASAD MOT NORR

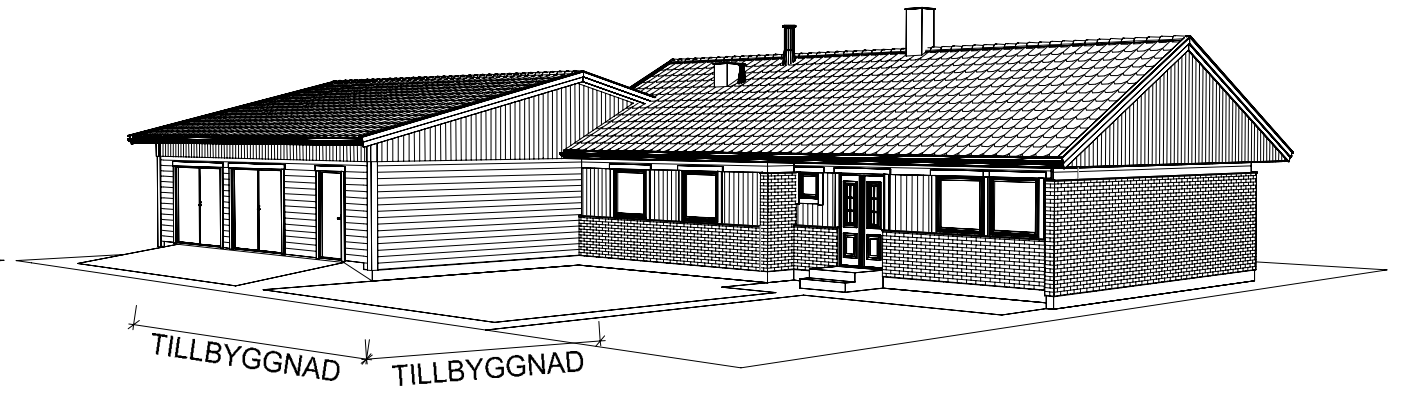

FASAD MOT VÄSTER

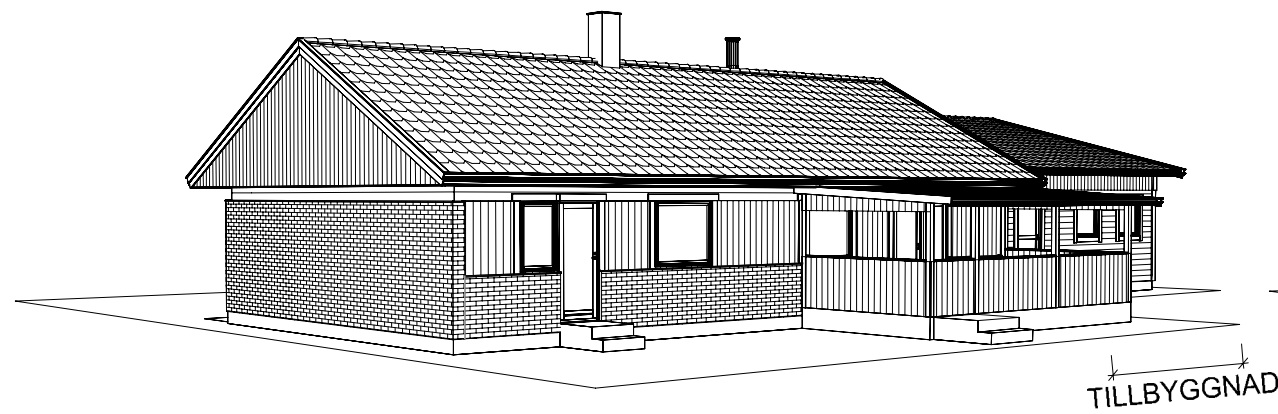

FASAD MOT SÖDER

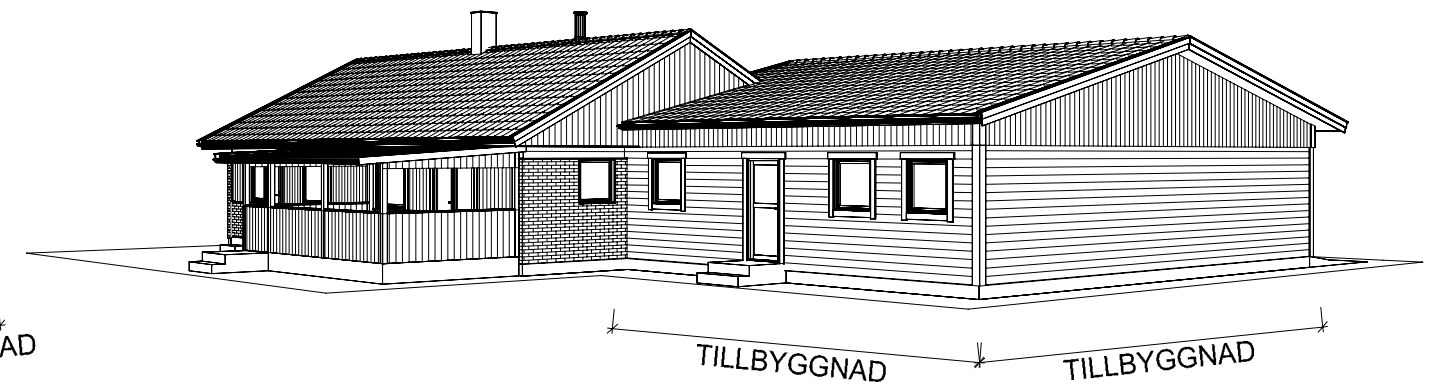

FASAD MOT ÖSTER

**Upplanda  
Lantbruk & Bygg**  
www.upplandabygg.se • 070-683 82 64

BET	ANT	ÄNDRINGEN AVSER	DATUM	SIGN
			DATUM 2019-12-17	
			ANSVARIG	
			SKALA EJ SKALENLIG	
UPPDRAG NR/RITN. NR 2019-18	RIT/KONSTR AV Peter	HANDLÄGGARE	NUMMER A 04	BET

**BYGGGLOVSHANDLING**

FASAD PERSPEKTIV  
TILLBYGGNAD