




FASAD MOT NORDÖST

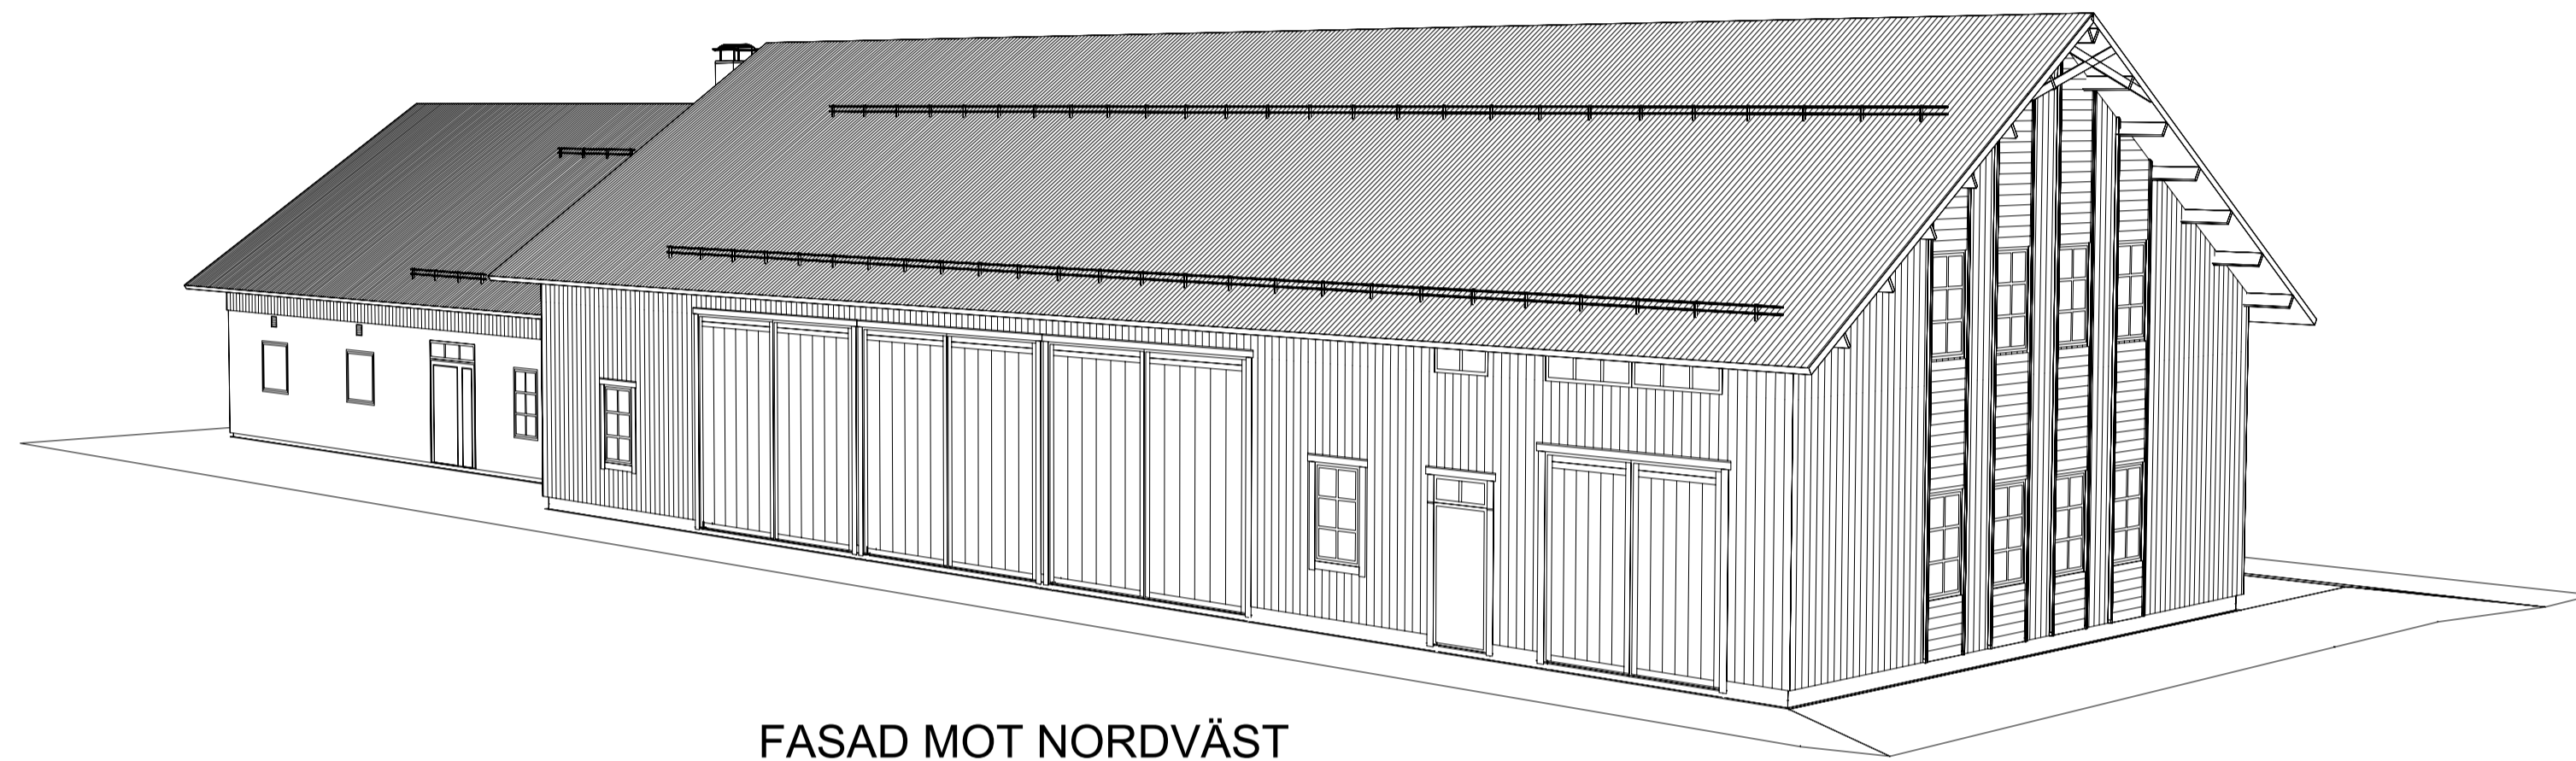

FASAD MOT NORDVÄST

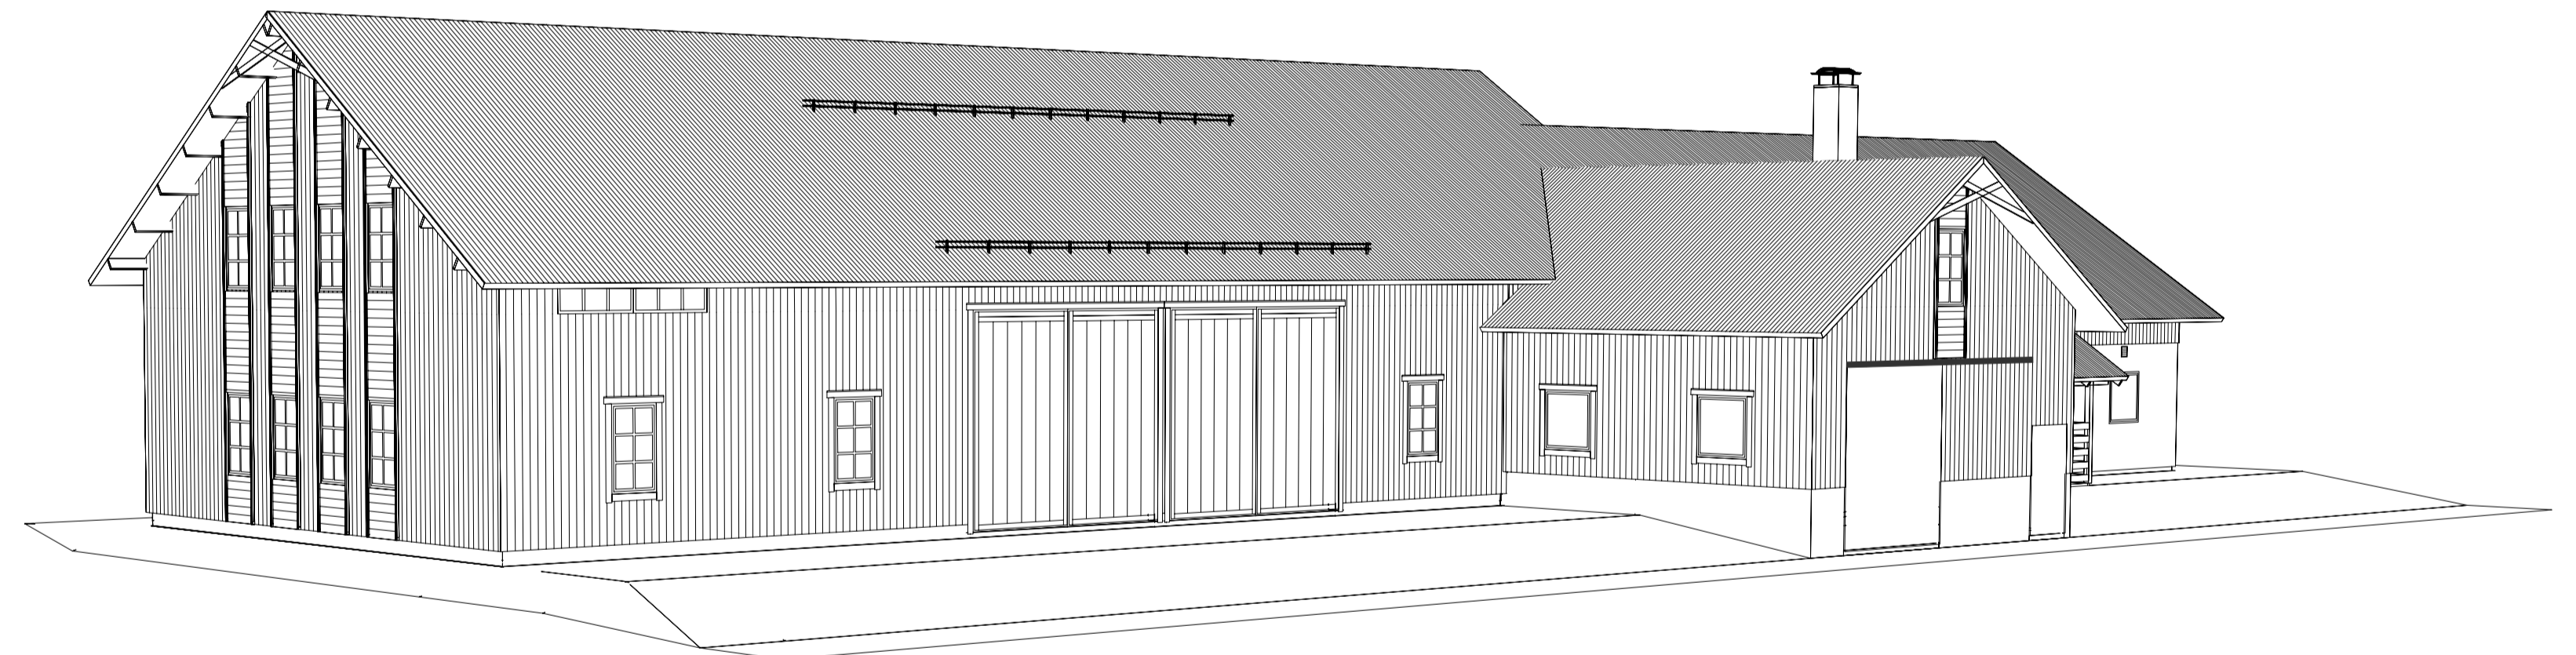

FASAD MOT SYDVÄST

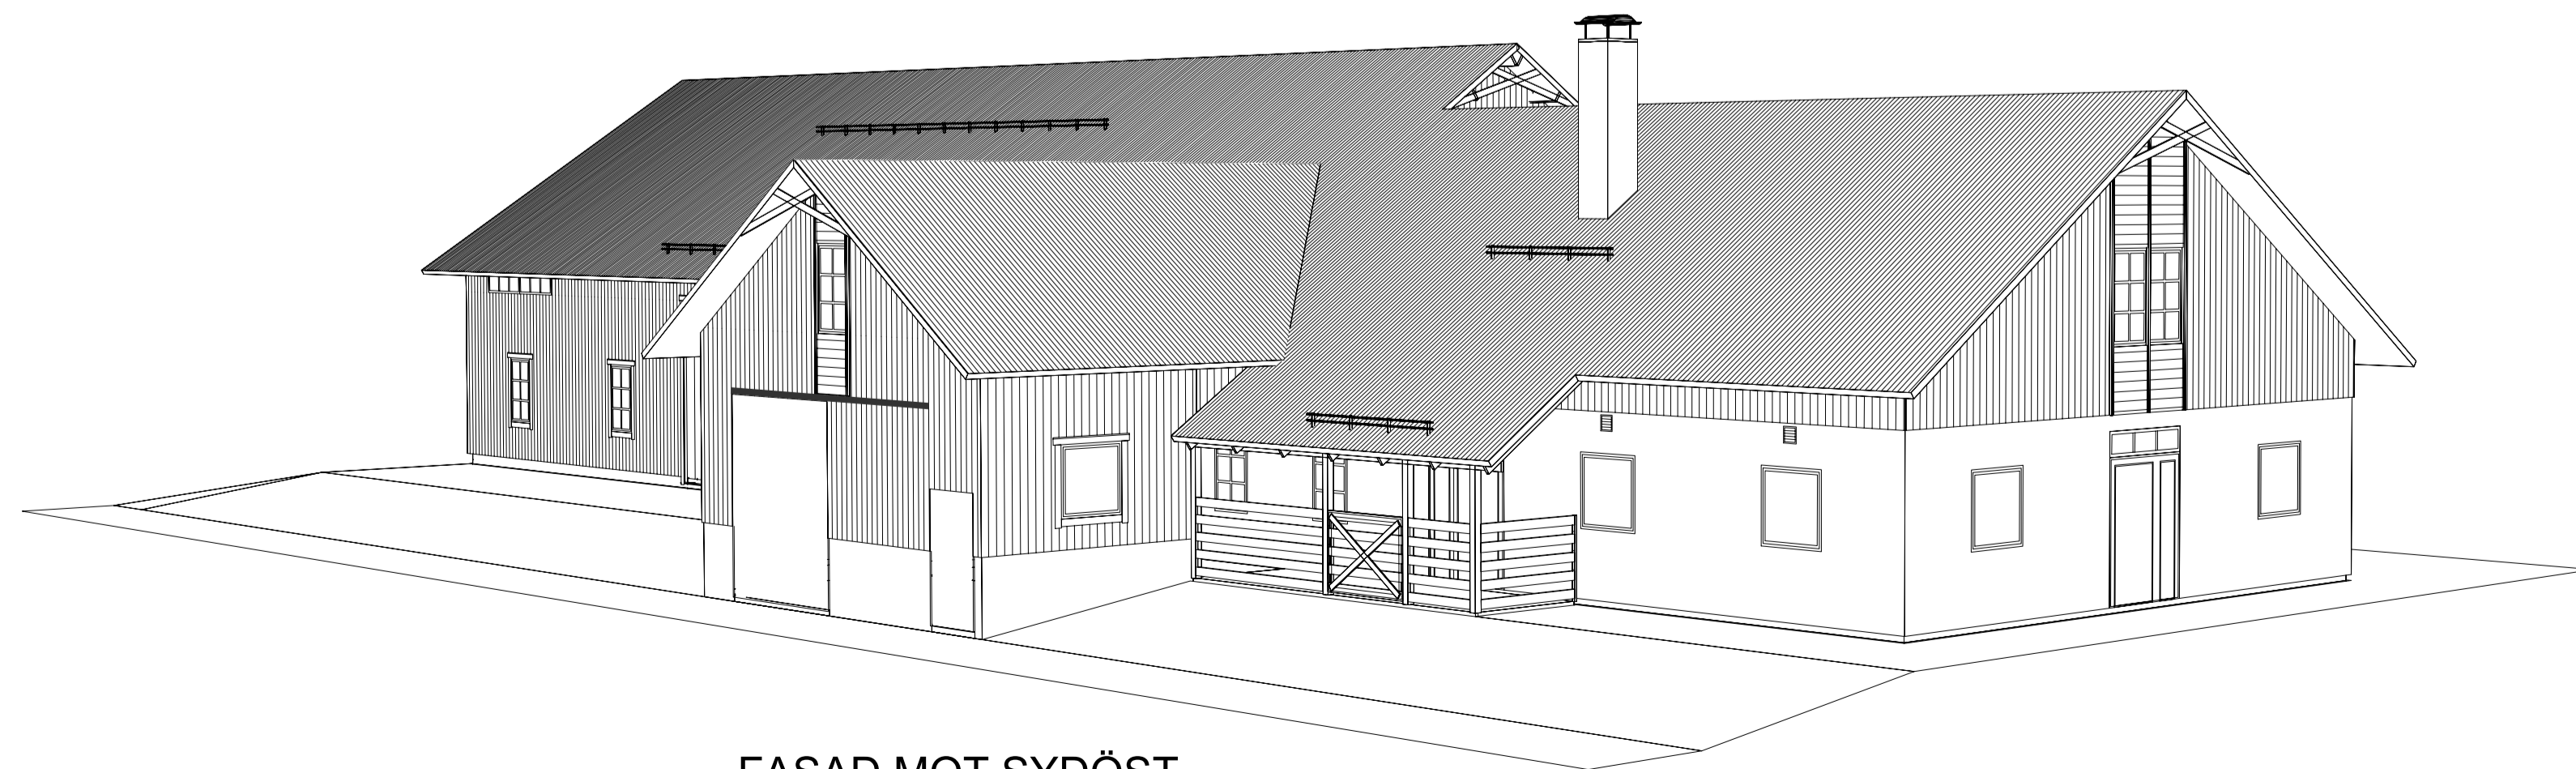

FASAD MOT SYDÖST

Upplanda
Lantbruk & Bygg
www.upplandabygg.se • 070-682 82 64

BET	ANT	ÄNDRINGEN AVSER	DATUM	SIGN
			2019-04-10	
FÖRFRÅGNINGS UNDERLAG			ANSVARIG	
			SKALA	1EJ SKALENLIG
UPPDRAG NR/RITN. NR	RITKONSTR AV	HANDLÄGGARE	NUMMER	BET
	Peter		A 05	