


**BESKRIVNING**

- S = BEFINTLIG SLAMBRUNN
- SNB= BEFINTLIG SANITETSBRUNN  
(TREKAMMARBUNN)
- DNB= BEFINTLIG DRÄNERINGSBRUNN


NYA + HÖJDER ANGES PÅ A 02-1 GRUNDPLAN

BEFINTLIGA OMKRINGLIGGANDE MARKNIVÅER  
SKA ANPASSAS FÖR ANSLUTNING TILL NYA  
+ HÖJDERNA

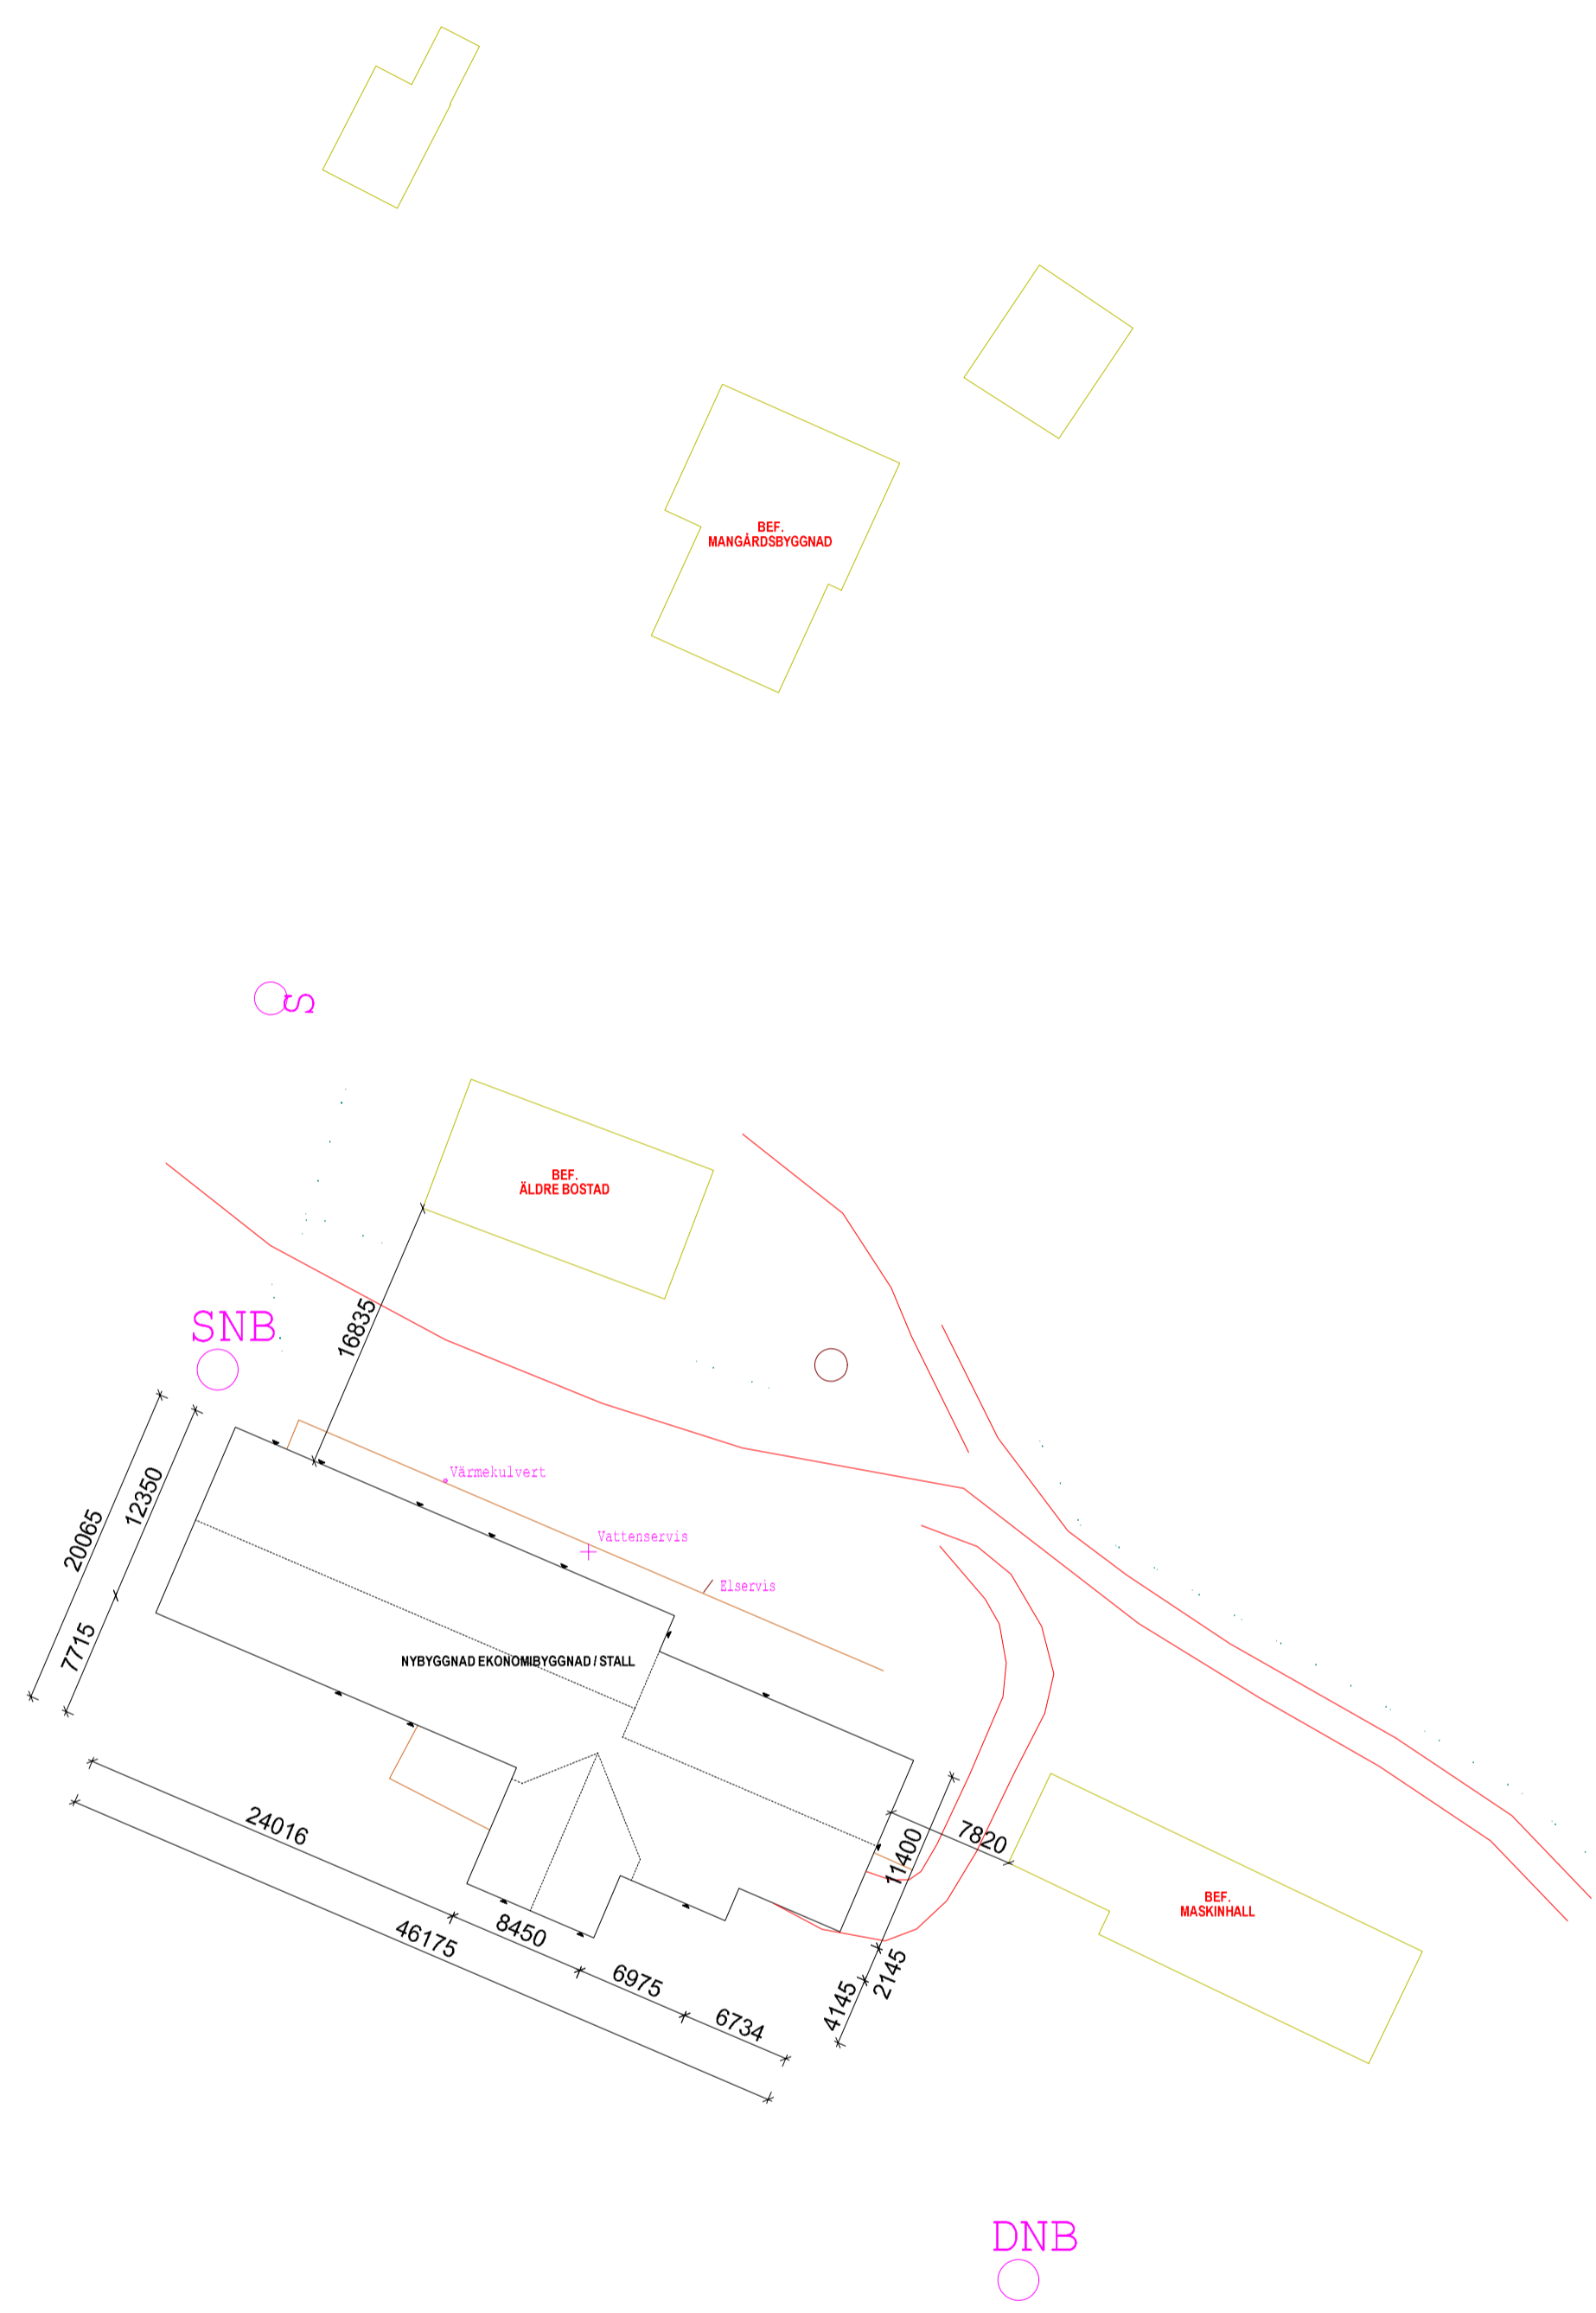

**SITUATIONSPLAN**

**NYBYGGNADENS PLACERING**

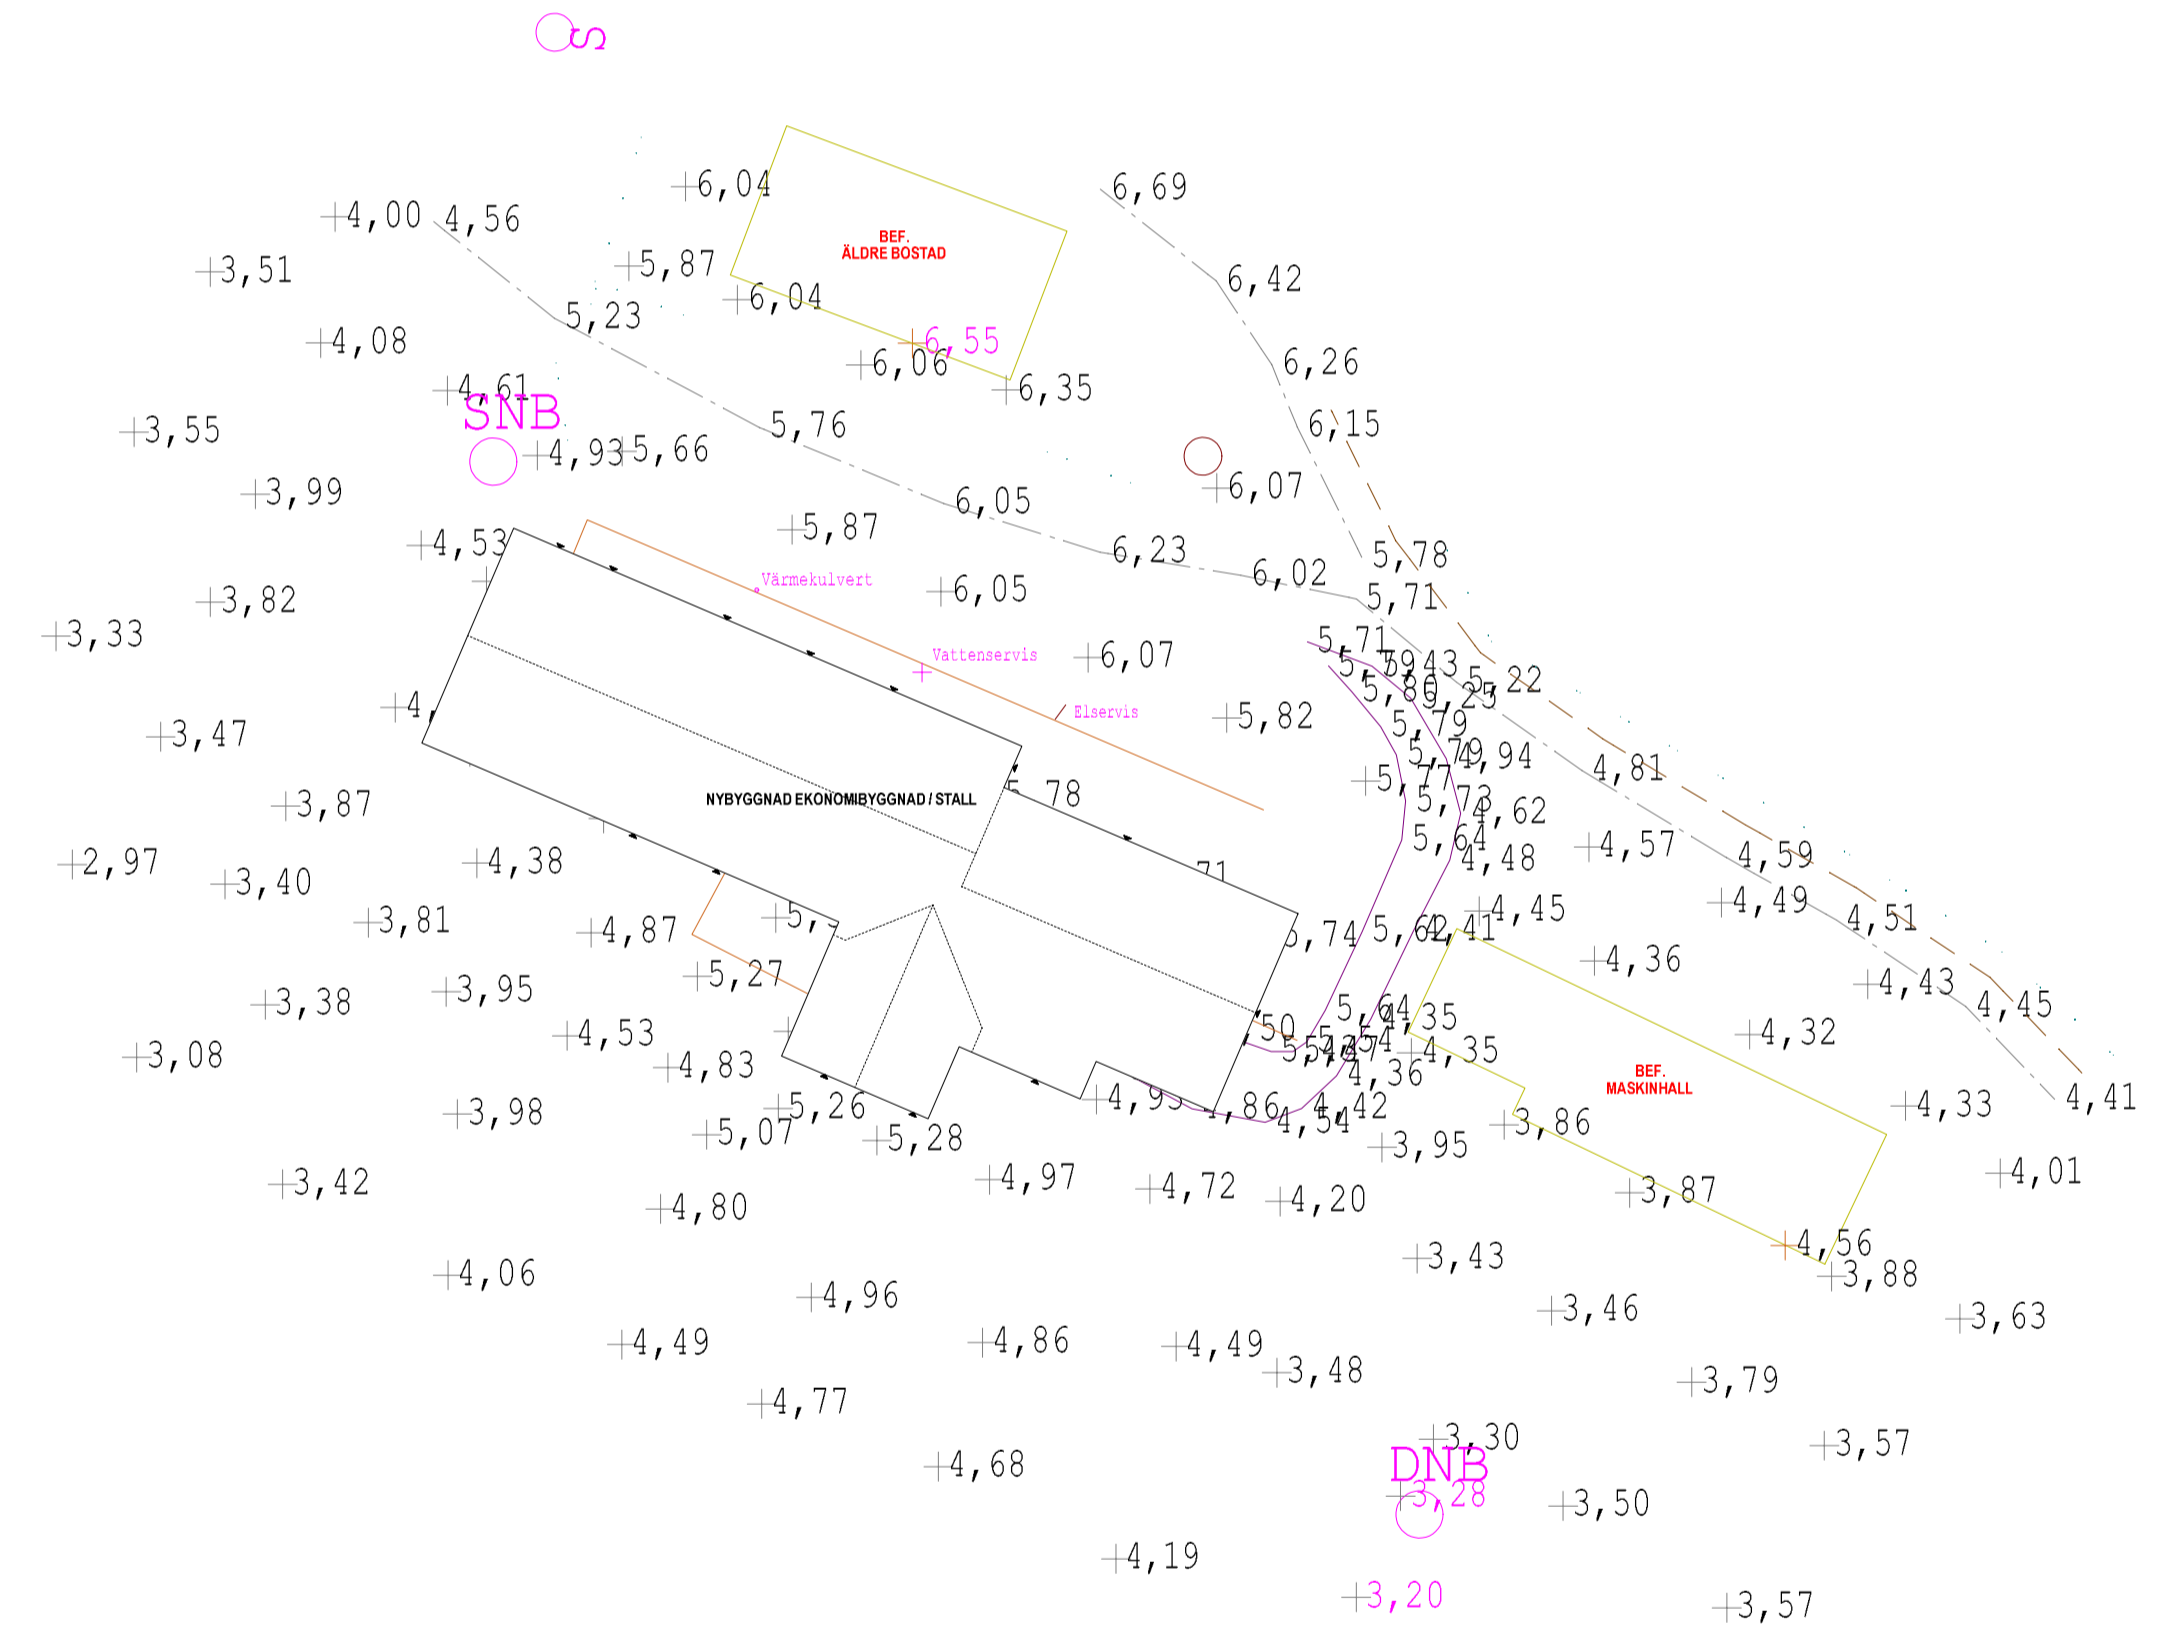

**SITUATIONSPLAN**

**BEFINTLIGA + HÖJDER**

**Upplanda Lantbruk & Bygg**  
www.upplandabygg.se • 070-682 82 64

BET	ANT	ÄNDRINGEN AVSER	DATUM	SIGN
<b>FÖRFRÅGNINGS UNDERLAG</b>				
ANSVARIG			DATUM	
SKALA			1400 vid A1 utskrift	
UPPDRAG NR/RITN. NR	RITKONSTR. AV	HANDLÄGGARE	NUMMER	BET
	Peter		A 01	