


FASAD MOT NORDÖST

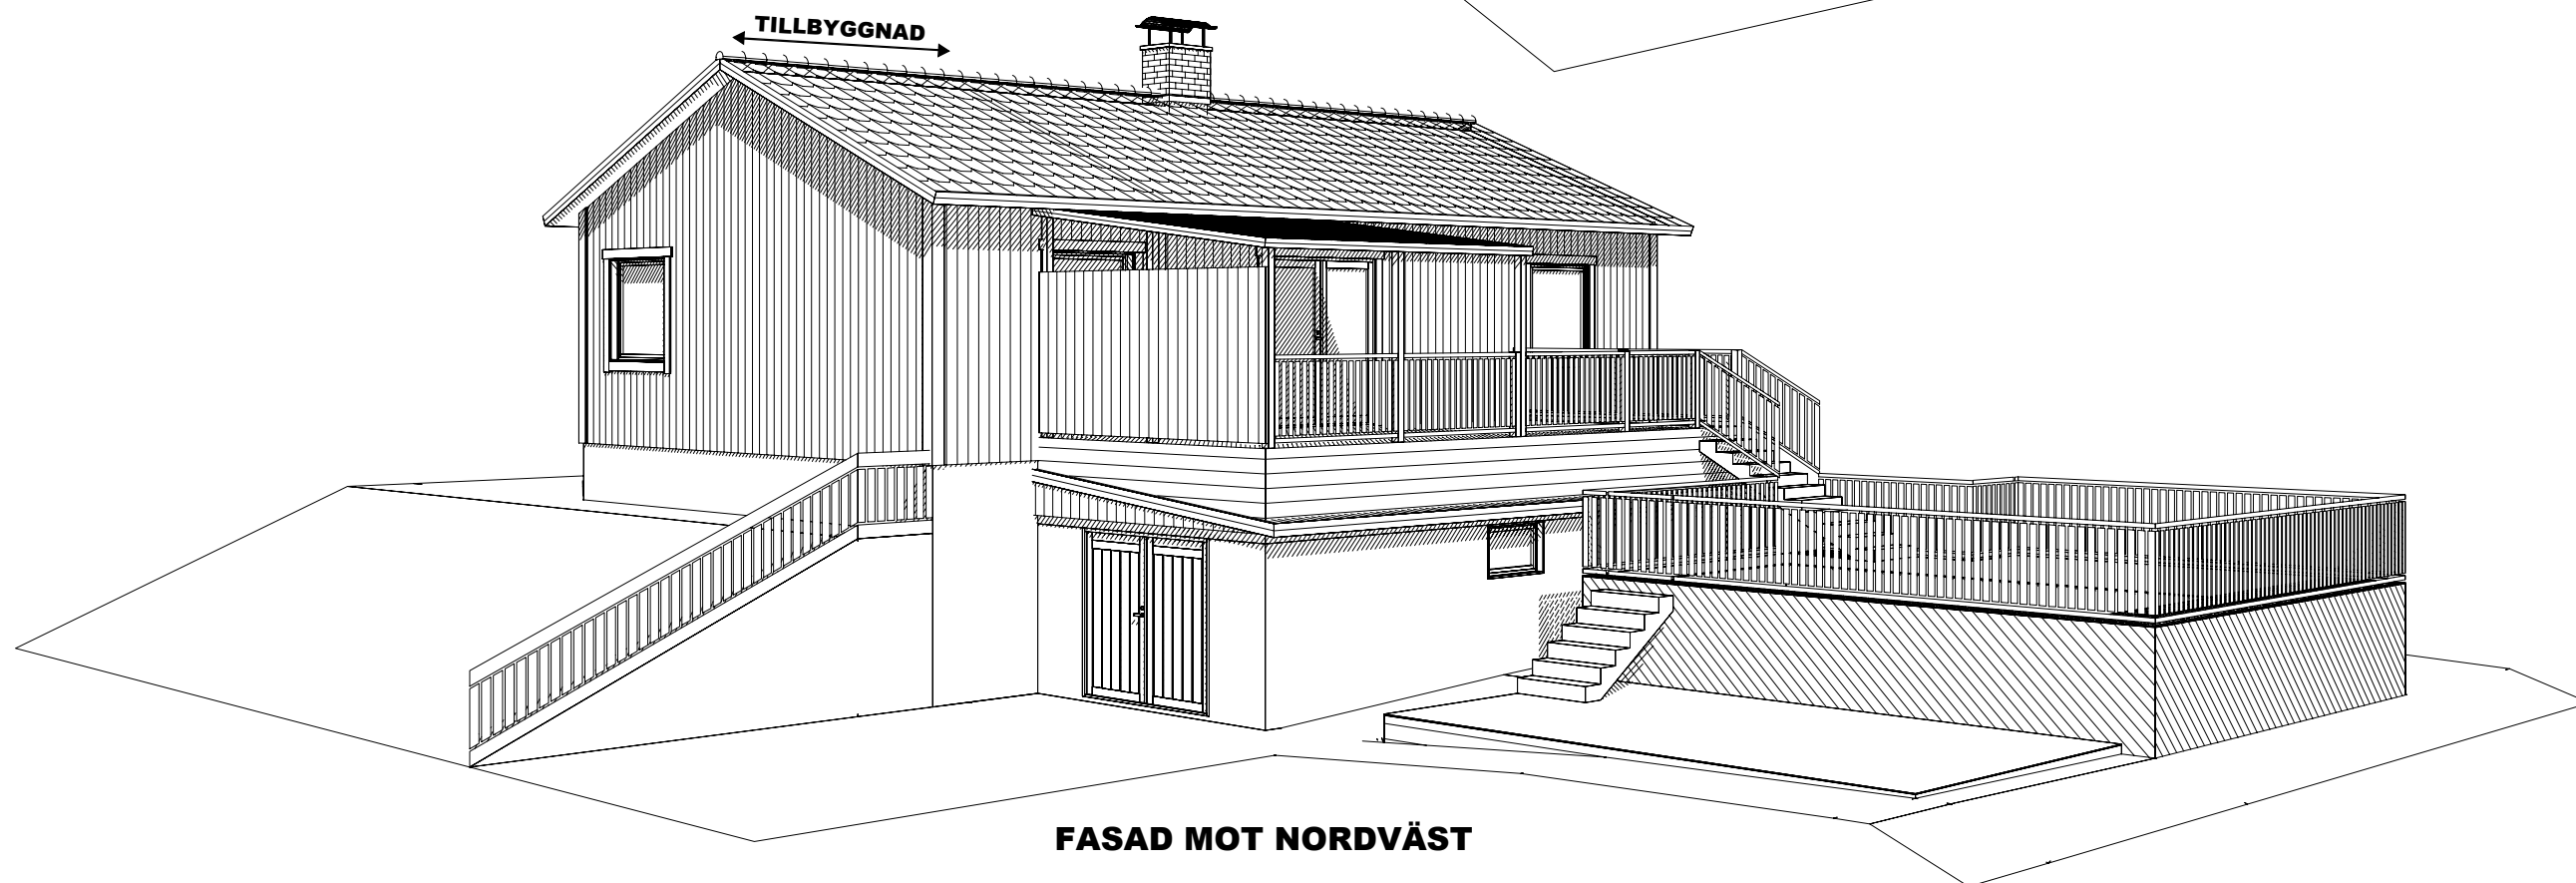

FASAD MOT NORDVÄST

**Upplanda
Lantbruk & Bygg**
www.upplandabygg.se • 070-683 82 64

BET	ANT	ÄNDRINGEN AVSER	DATUM	SIGN

BYGGGLOVSHANDLING

FASAD PERSPEKTIV
TILLBYGGNAD BOSTADS HUS

UPPDRAG NR/RITN. NR	RIT/KONSTR AV	HANDLÄGGARE	DATUM	ANSVARIG	SKALA	NUMMER	BET
	Peter				1EJ SKALENLIG	A 03-1	