

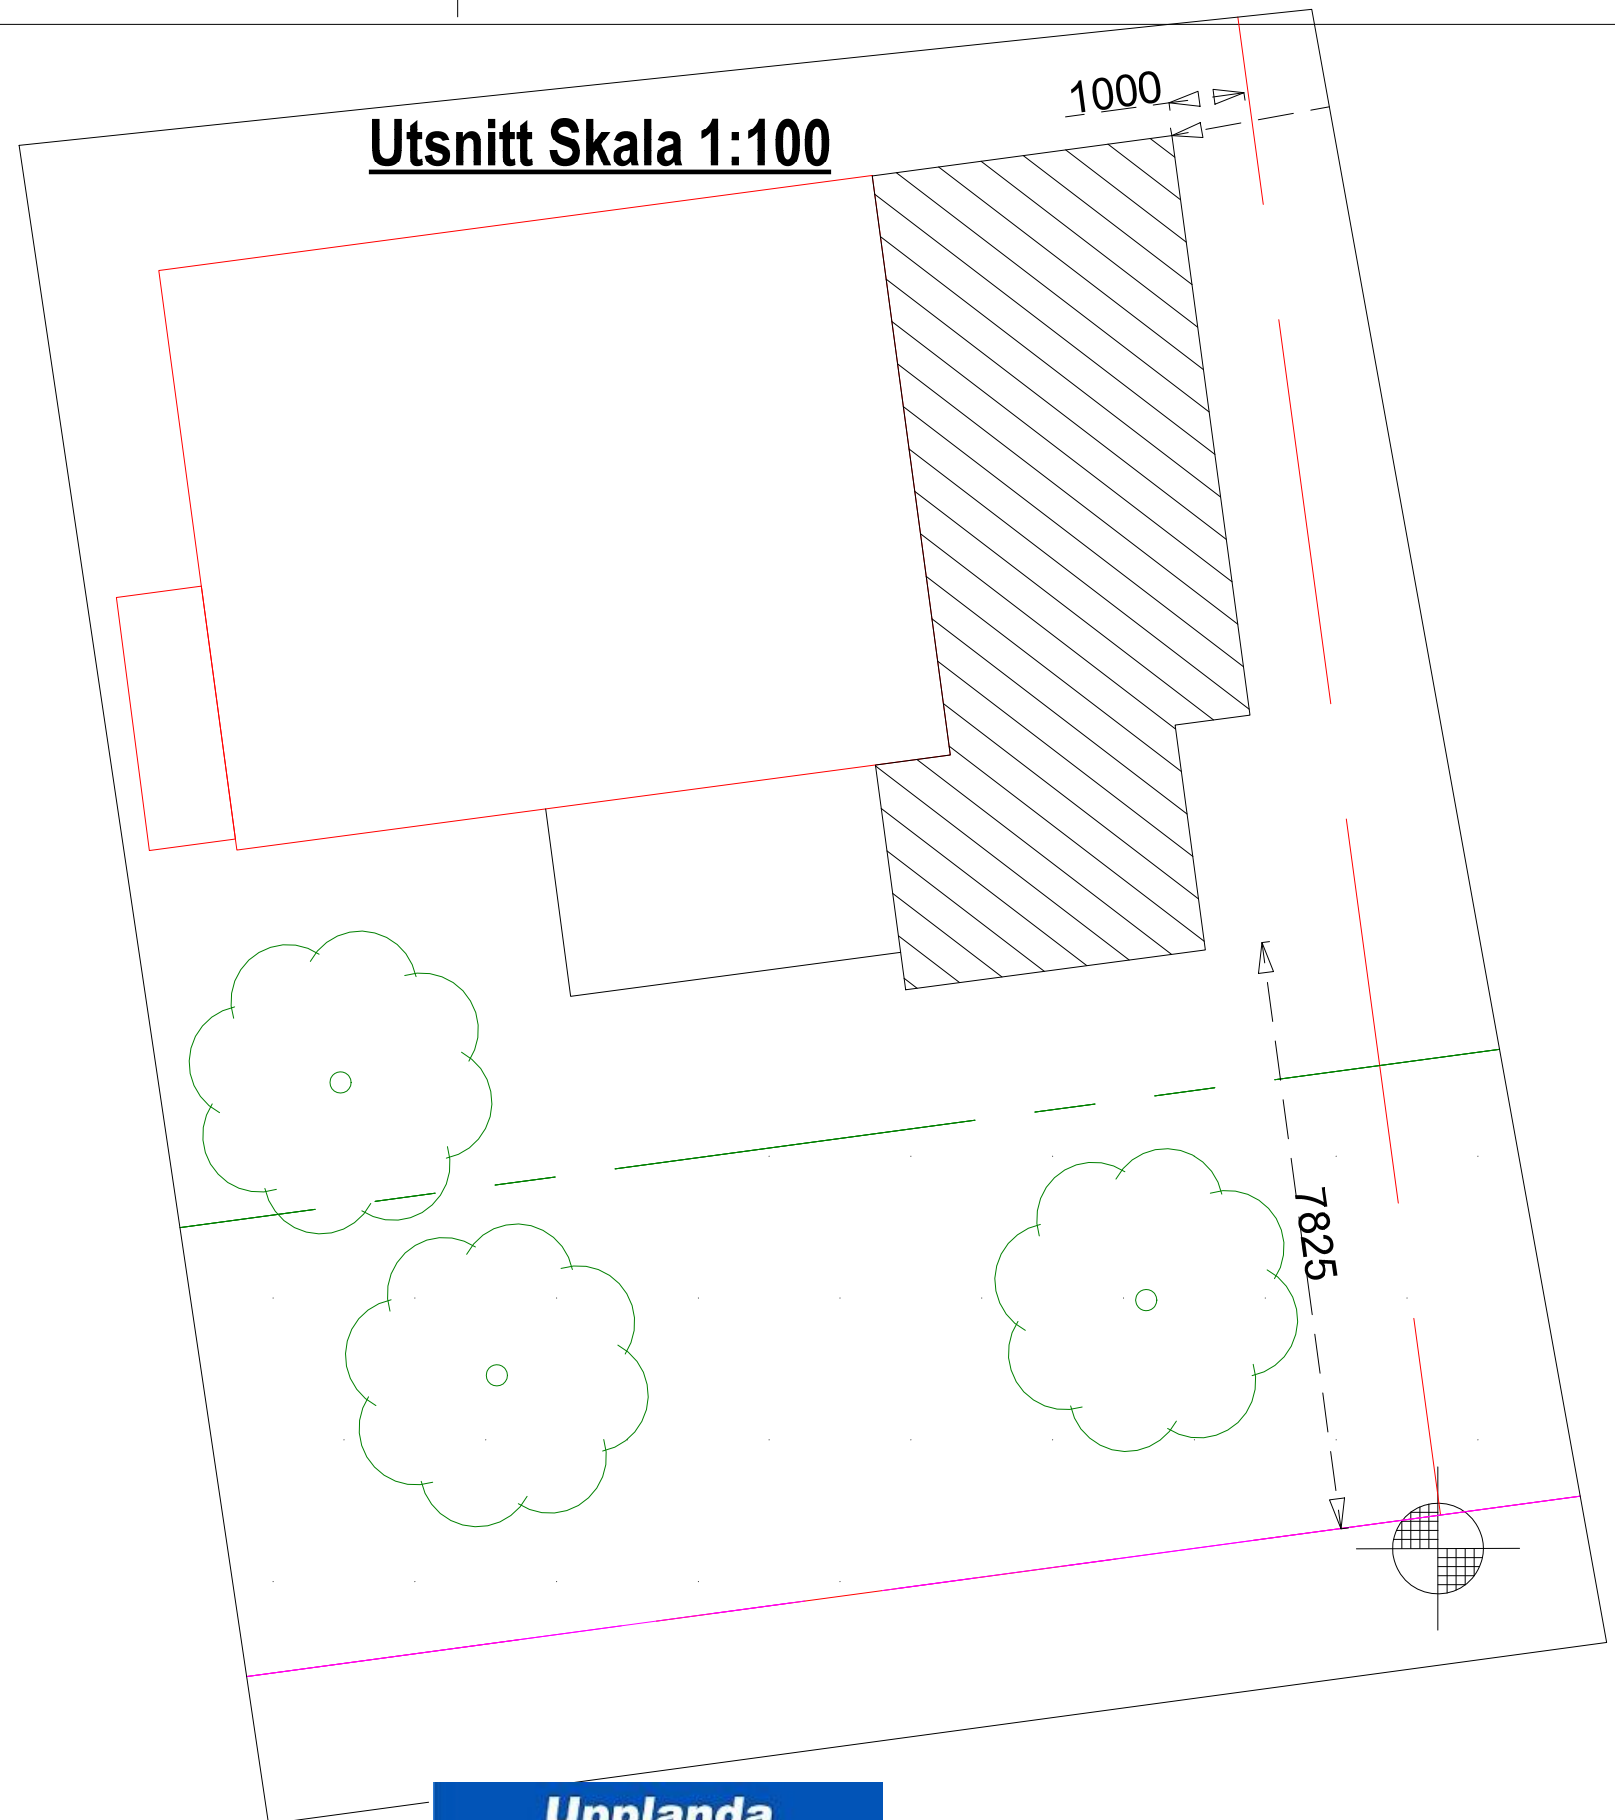


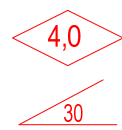

Utsnitt Skala 1:100

1000

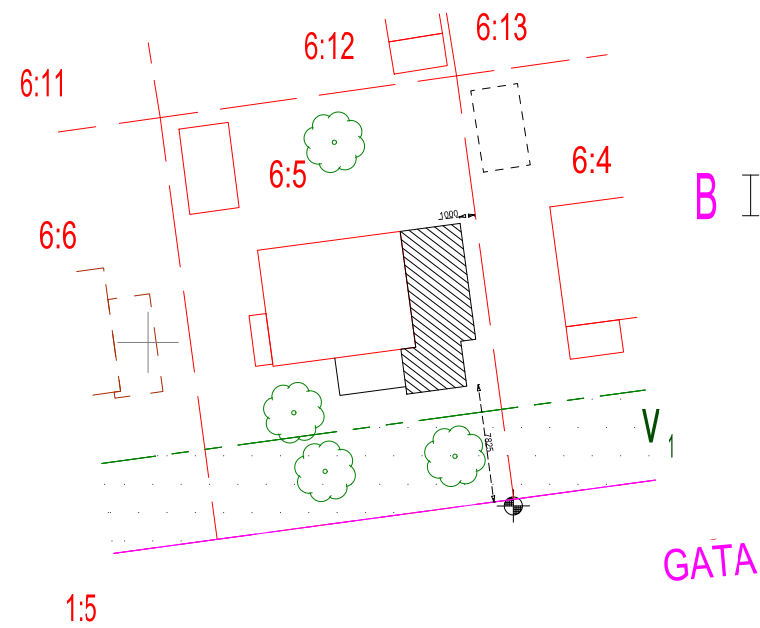

= Tillbyggnad

**Upplanda
Lantbruk & Bygg**
www.upplandabygg.se • 070-683 82 64

BET	ANT	ÄNDRINGEN AVSER	DATUM	SIGN
FÖRSLAG TILLBYGGNAD			DATUM	
			ANSVARIG	
			SKALA	1500 vid A3 utskrift
UPPDRAG NR/RITN. NR	RIT/KONSTR AV	HANDLÄGGARE	NUMMER	BET
	Peter		A 04	