



X = RÖKGAS VENTILATON

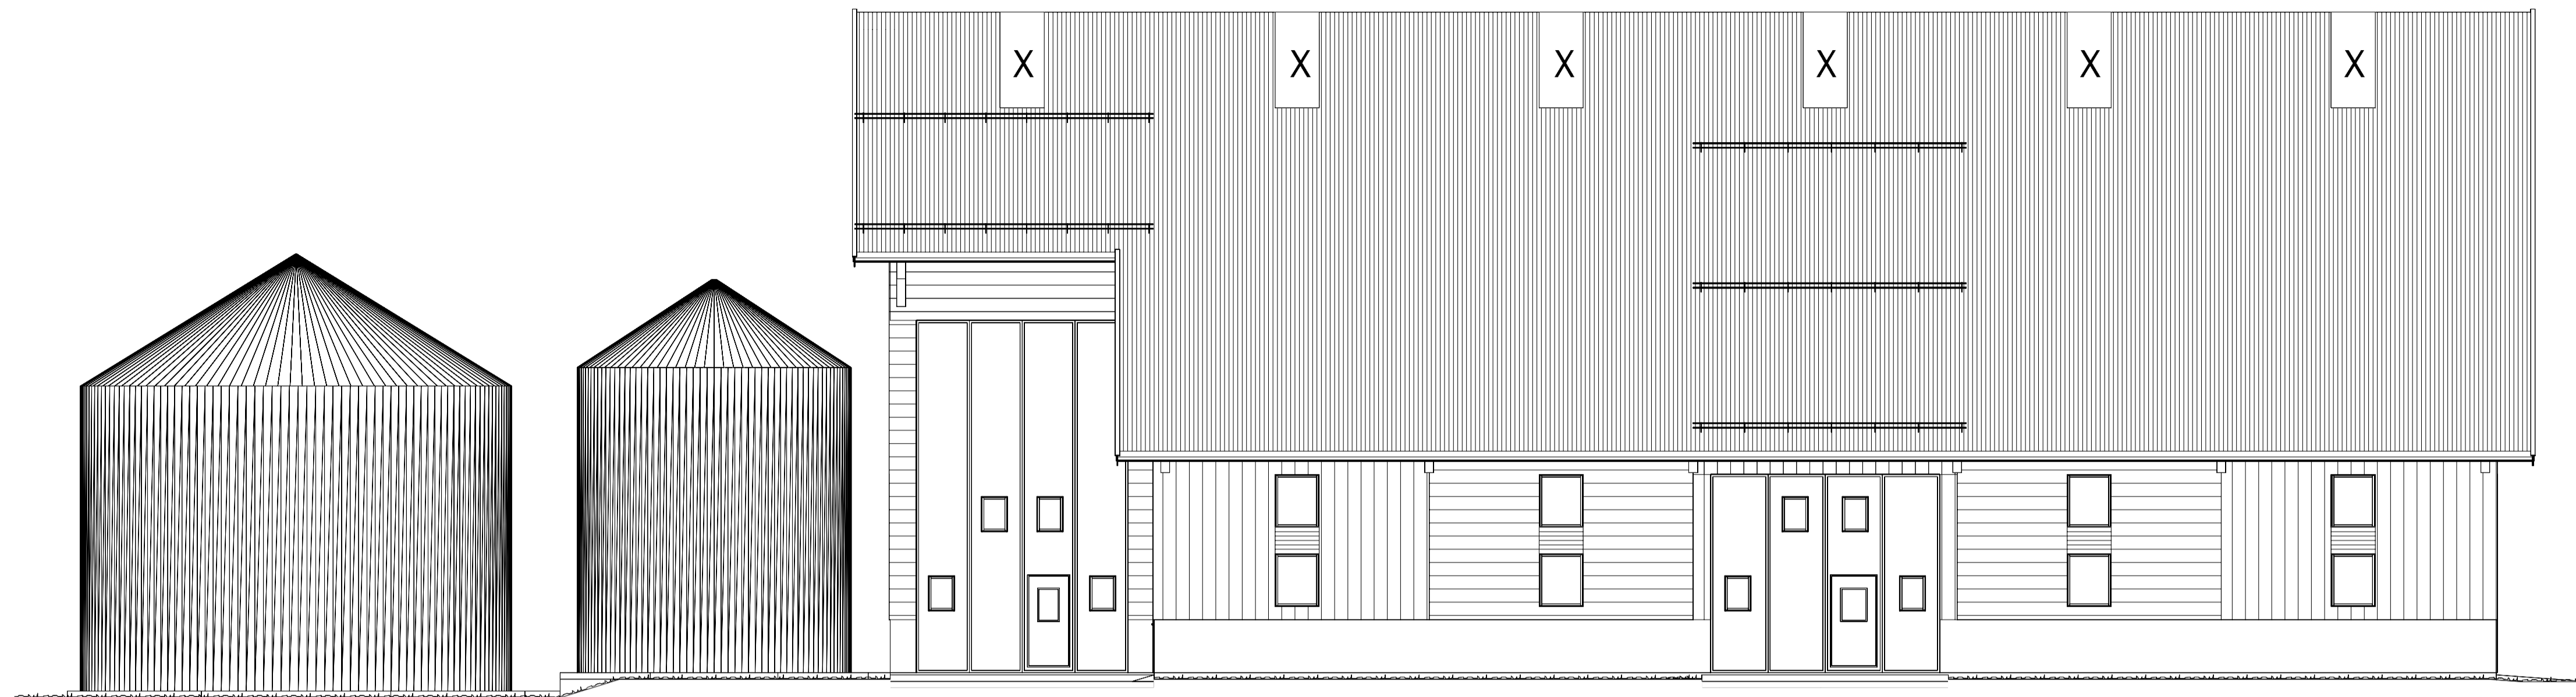

FASAD MOT NORR

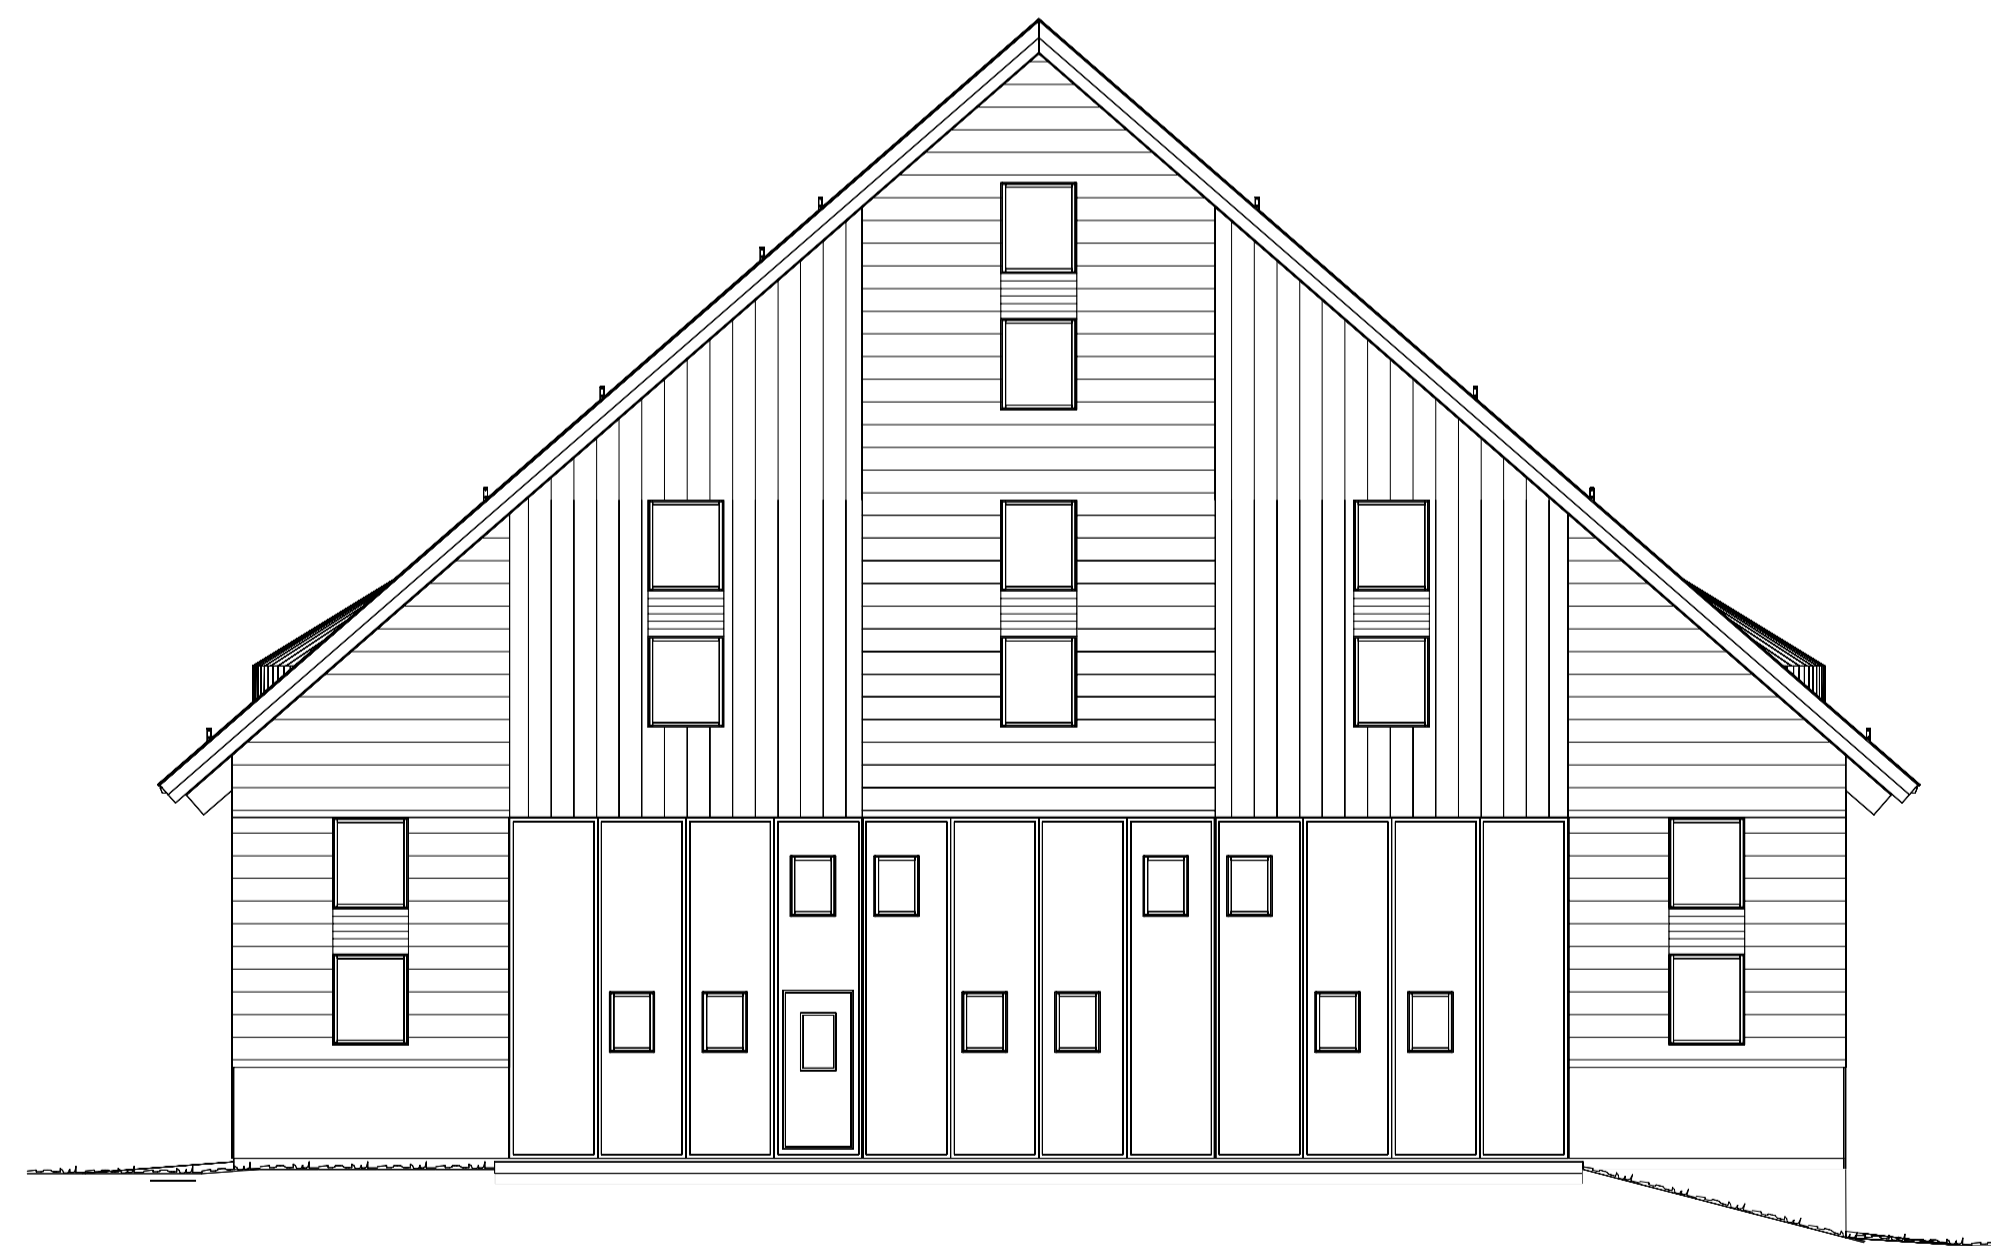

FASAD MOT VÄSTER

1:100  10m

**Upplanda**  
**Lantbruk & Bygg**  
www.upplandabygg.se • 070-682 82 64

BET	ANT	ÄNDRINGEN AVSER	DATUM	SIGN
<b>ARBETSRTNING</b>				
ANSVARIG			DATUM	
SKALA			1:100 vid A1 utskrift	
UPPDRAG NR/RITN. NR	RITKONSTR AV	HANDLÄGGARE	NUMMER	BET
	Peter		K 08	