




A-A
LGH 06

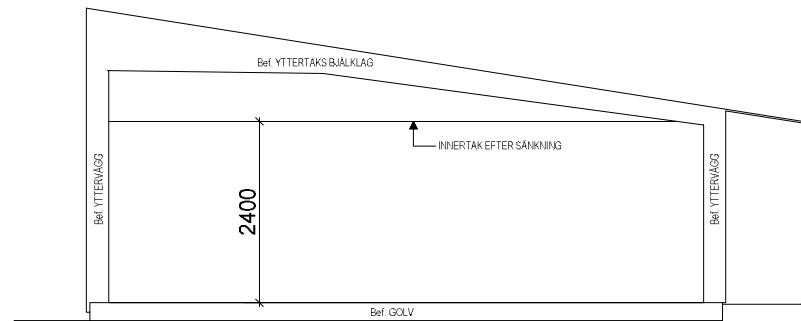

B-B
LGH 07

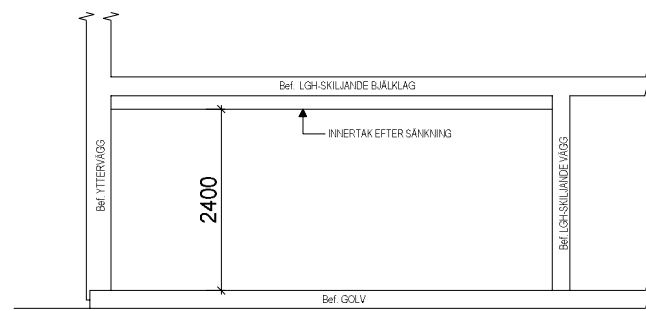

C-C
LGH 08

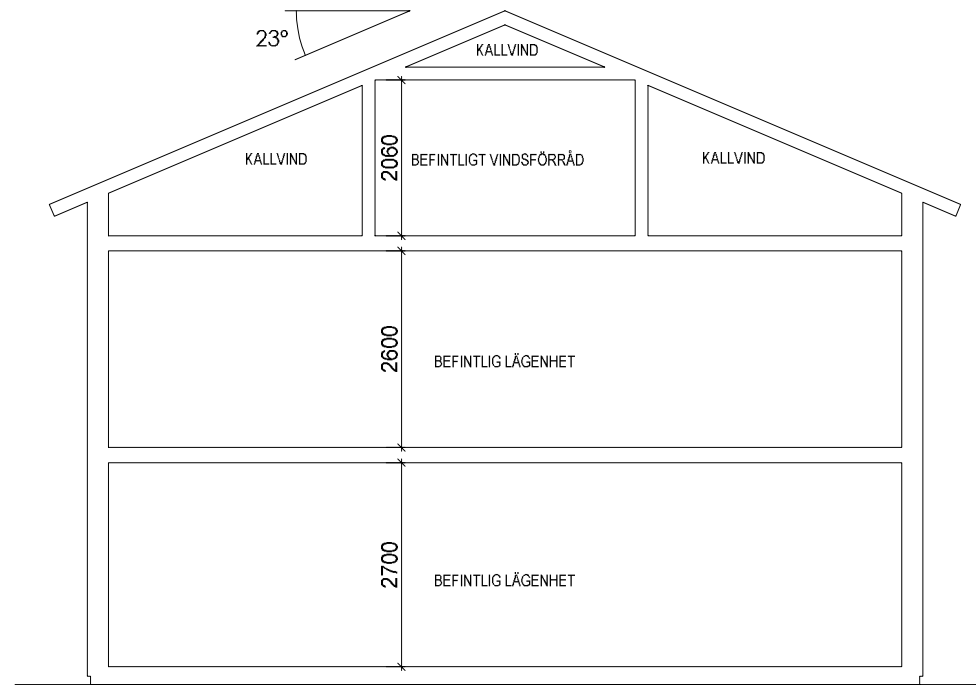

D-D
**BEFINTLIG DEL SOM INTE
BERÖRS AV OMBYGGNADEN**

1

BESKRIVNING

LGH 06

- ALLA YTTERVÄGGAR/LGH-SKILJANDE VÄGGAR
KOMPLETTERAS MED
ETT LAGER 13 MM GIPSSKIVA

- INNER TAKET KOMPLETTERAS MED
ETT LAGER 13 MM GIPSSKIVA

LGH 07

- ALLA YTTERVÄGGAR/LGH-SKILJANDE VÄGGAR
KOMPLETTERAS MED
ETT LAGER 15 MM PROTECT GIPSSKIVA

- INNER TAKET KOMPLETTERAS MED
ETT LAGER 15 MM PROTECT GIPSSKIVA
OCH ETT LAGER 13 MM GIPSSKIVA

LGH 08

- ALLA YTTERVÄGGAR/LGH-SKILJANDE VÄGGAR
KOMPLETTERAS MED
ETT LAGER 15 MM PROTECT GIPSSKIVA

- INNER TAKET KOMPLETTERAS MED
ETT LAGER 15 MM PROTECT GIPSSKIVA
OCH ETT LAGER 13 MM GIPSSKIVA

**Upplanda
Lantbruk & Bygg**
www.upplandabygg.se • 070-683 82 64

| B. T. | ANT. | ÄNDRINGEN AVSER | DATUM | SIGN. |
|-------|------|-----------------|-------|-------|
| | | | | |

BYGGGLOVSHANDLING

SEKTIONER
OMBYGGNAD TILL LGH

UPPDRAG NR/RITN. NR | RIT/KONSTR AV | HANDLÄGGARE

| | |
|----------|-----------------------|
| DATUM | 2020-01-17 |
| ANSVARIG | |
| SKALA | 1:100 vid A3 utskrift |
| NUMMER | A 03 |
| BET | 2 |