


# TILLBYGGNAD

BYGGAREA: 126,58 m<sup>2</sup>  
BOAREA: 107,49 m<sup>2</sup>

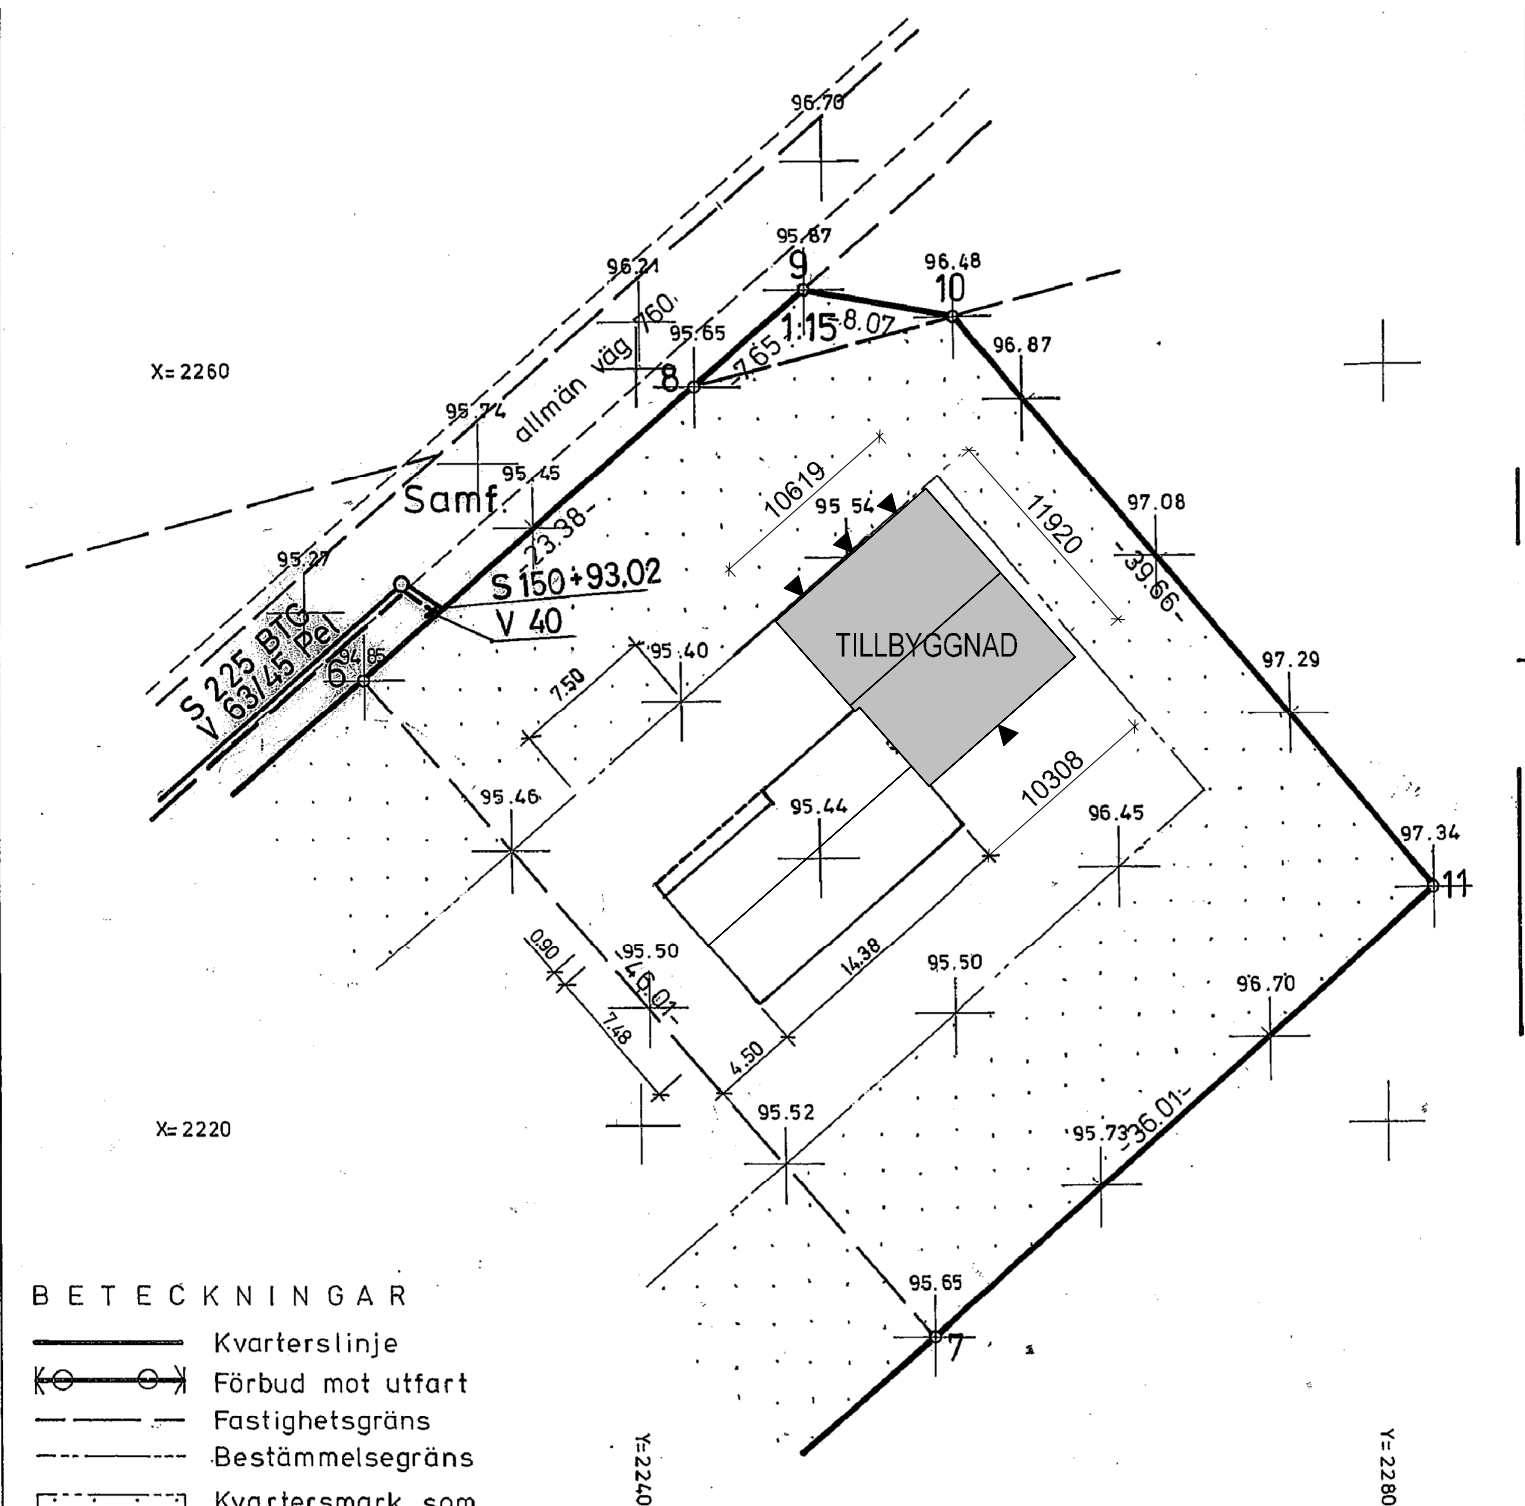

## BETECKNINGAR

- Kvarterslinje
- Förbud mot utfart
- Fastighetsgräns
- Bestämelsegräns
- Kvartersmark, som ej får bebyggas
- Staket
- Häck
- Plank
- Stenmur
- Stödmur

Nyttillkommen gräns vid avstyckning och fastighetsreglering mellan punkt nr: 9-10-11-7 (ännu ej registrerad)

Skala 1:400



## KARTA FÖR NYBYGGNAD

Areal 1642 kvm, därav för närvarande bebyggd areal 0 kvm OBS! Areal efter avstyckning och fastighetsreglering. (ännu ej registrerad)

Stadsplan fastställd akt

Byggnadsplan fastställd 1972-12-20 akt

Fastigheterna bildade 1856-04-28 akt

Stadsplanebestämmelser 1889-09-24

Byggnadsplanebestämmelser BF I

Tomtägaren har skyldighet att gälda bidrag till gatukostnad. har ej gäldat

Arealen av den gatumark, för vilken tomtägaren skall ersätta värdet 0 kvm

SALA

Fastighetschef

Bef höjder i tomtragrens punkt nr: 9, 10, 11, 7

Fastigheten kan erhålla avlopp genom befintliga ledningar i Dag och dräneringsvatten ledes i separat ledn. till infiltrationsbrunn. Lägst källargolvhöjd för att fritt fall till kommunens avloppsnät skall kunna erhållas +94,05

SALA

Fastställd höjd för sockel +96.30

Fastställd höjd för gatugeolv

Beställarens namn:

**Upplanda Lantbruk & Bygg**  
www.upplandabygg.se • 070-683 82 64

BET	ANT	ÄNDRINGEN AVSER	DATUM	SIGN
BYGGLOVSHANDLING			DATUM	2019-12-17
SITUATIONSPLAN			ANSVARIG	
TILLBYGGNAD			SKALA	1400 vid A3 utskrift
UPPDRAG NR/RITN. NR	RIT/KONSTR AV	HANDLÄGGARE	NUMMER	BET
2019-18	Peter		A 01	